

M3 MINTAKERESZTSZELVÉNY

ÉRD


SZENT ISTVÁN ÚT

KOSSUTH LAJOS ÚT - VELENCEI ÚT KÖZÖTTI SZAKASZ KIÉPÍTÉSE

0+345,00 - 0+783,23 km sz. KÖZÖTT

FOLYÓPÁLYA SZAKASZ

M=1:50

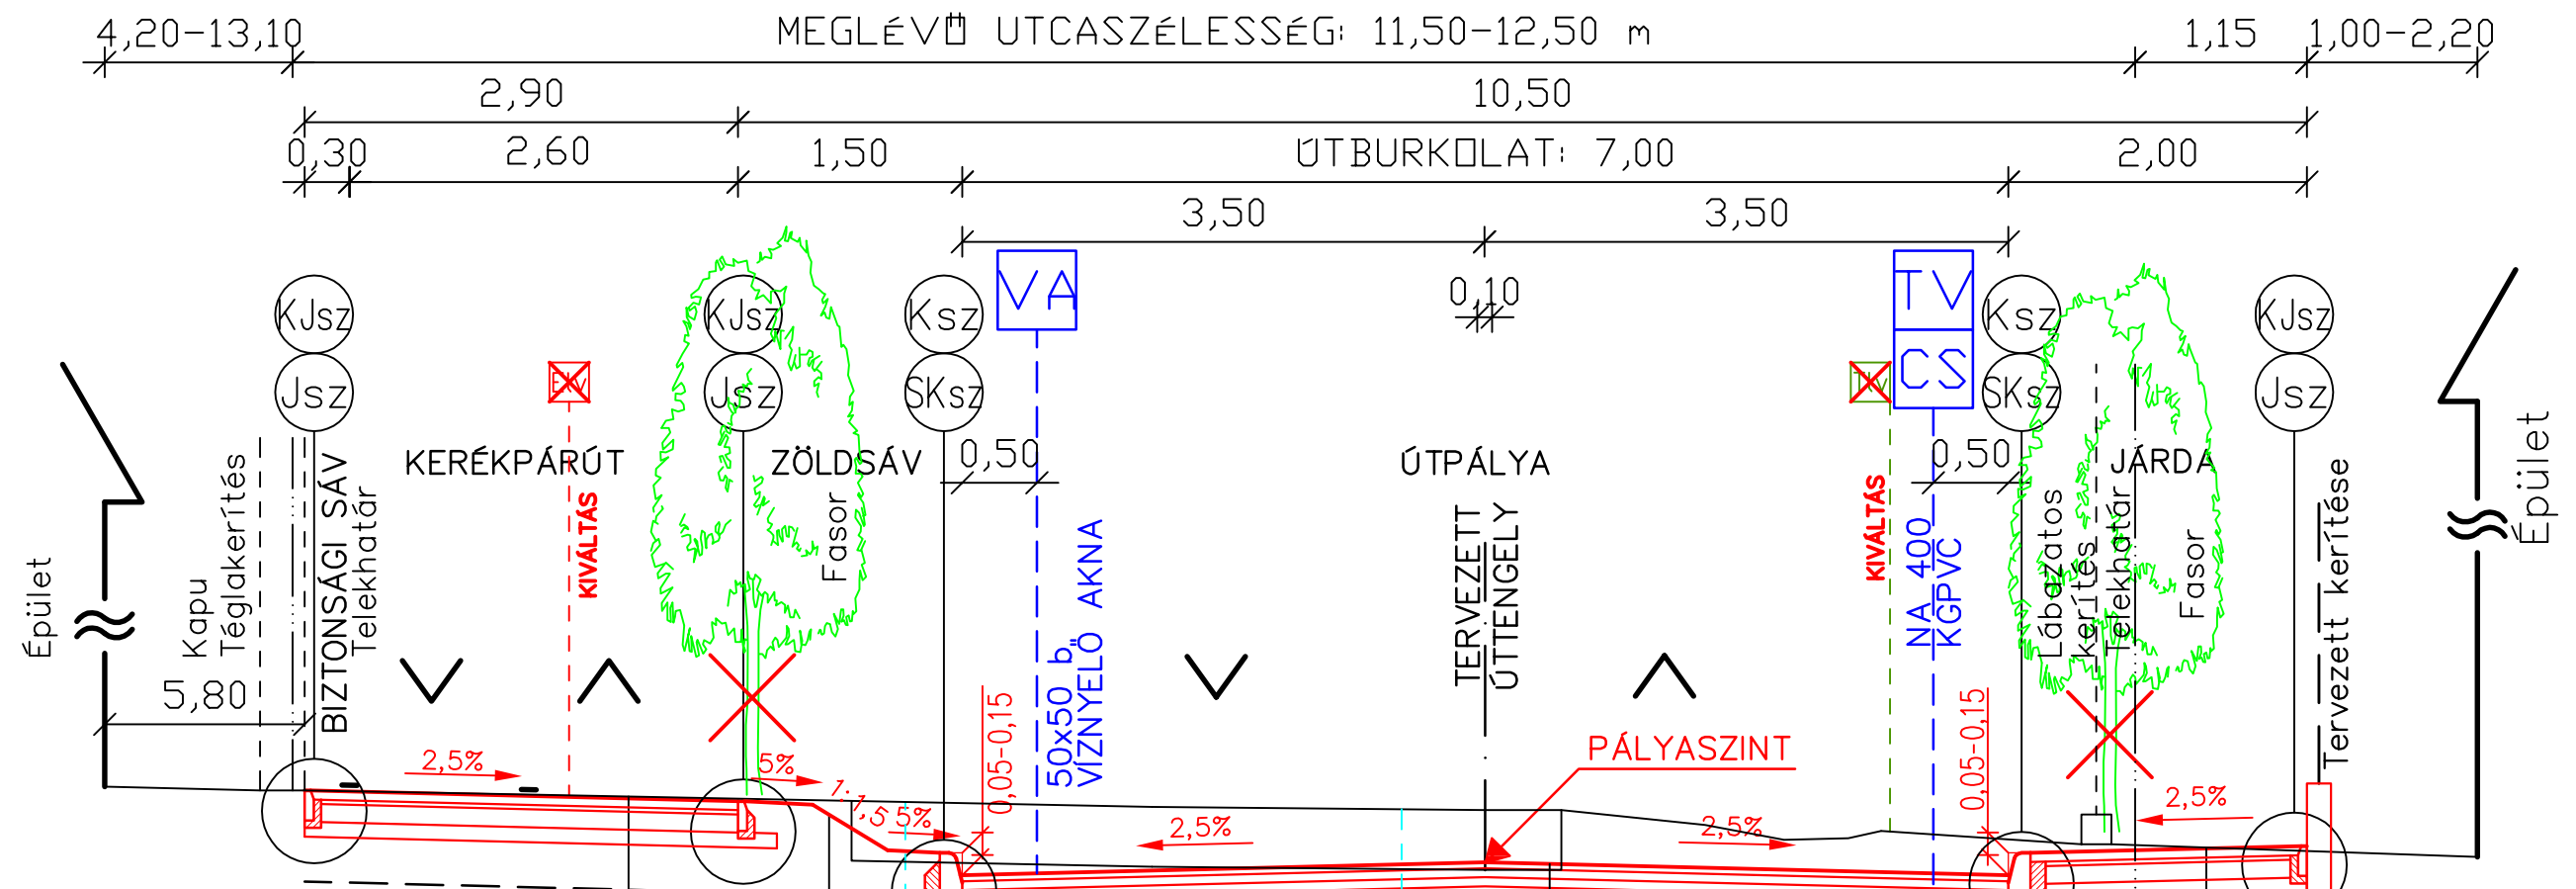

TÉRKŐ BURKOLATÚ KERÉKPÁRÚT

6 cm vtg. "ABETON RÓNA" típusú térkő burkolat (vörös színű) / vagy ezzel egyenértékű térkő (ÚT2-3.205; 3.212)
3 cm vtg. KZ 2/4 zúzalék ágyazat (beseperve, vibrálva, tömörítve) (ÚT2-3.102)
12 cm vtg. Ckt. Cementstabilizáció alap (ÚT2-3.206; 3.207)
10 cm vtg. Homokos kavics ágyazat (ÚT2-3.102; 1.222)

ÚJ ÚTBURKOLAT ÁTÉPÍTÉS/KIÉPÍTÉS

4 cm vtg. AC-11 Aszfaltbeton kopóréteg (ÚT2-3.301-1; 3.305)
6 cm vtg. AC-22 Aszfaltbeton kötőréteg (ÚT2-3.301-1; 3.305)
6 cm vtg. AC-22 Aszfaltbeton alapréteg (ÚT2-3.301-1; 3.305)
20 cm vtg. Ckt. Cementstabilizáció alap (ÚT2-3.206; 3.207)
15 cm vtg. Homokos kavics ágyazat (ÚT2-3.102; 1.222)

TÉRKŐ BURKOLATÚ JÁRDA

6 cm vtg. "ABETON RÓNA" típusú térkő burkolat (szürke színű) / vagy ezzel egyenértékű térkő (ÚT2-3.205; 3.212)
3 cm vtg. KZ 2/4 zúzalék ágyazat (beseperve, vibrálva, tömörítve) (ÚT2-3.102)
12 cm vtg. Ckt. Cementstabilizáció alap (ÚT2-3.206; 3.207)
10 cm vtg. Homokos kavics ágyazat (ÚT2-3.102; 1.222)

ZÖLDTERÜLET, ZÖLDSÁV, ZÖLDPADKA

min. 15 cm vtg. Humusztérítés, Gyepesítés, Tömörítés Trg: 90%

Trg: 95%
Trg: 90%
Trg: 85%
Földmunka: MSZ-04-3223 ÚT2-3.101