

**Szántó Gábor e.v.**

2330 Dunaharaszti, Dr. Posta Sándor u. 43/c.1

Nyilv.sz.: 55917896

**SZÁNTÓ GÁBOR E.V.**

130 Dunaharaszti, Dr. Posta S. u. 43/C. 1

adószám: 57301826-1-33

nyilvántartási szám: 55917896

mobil: +36/30-529-0484

**Érd**

külterület - belterület


Adatszolg. ikt. sz.: 2/748/2024

Munka száma: W24-65-SG

# VÁLTOZÁSI VÁZRAJZ

a 097/1 helyrajzi számú földrészlet fekvéshatár változásáról  
(belterületbe csatolás)

Méretarány: 1:1000

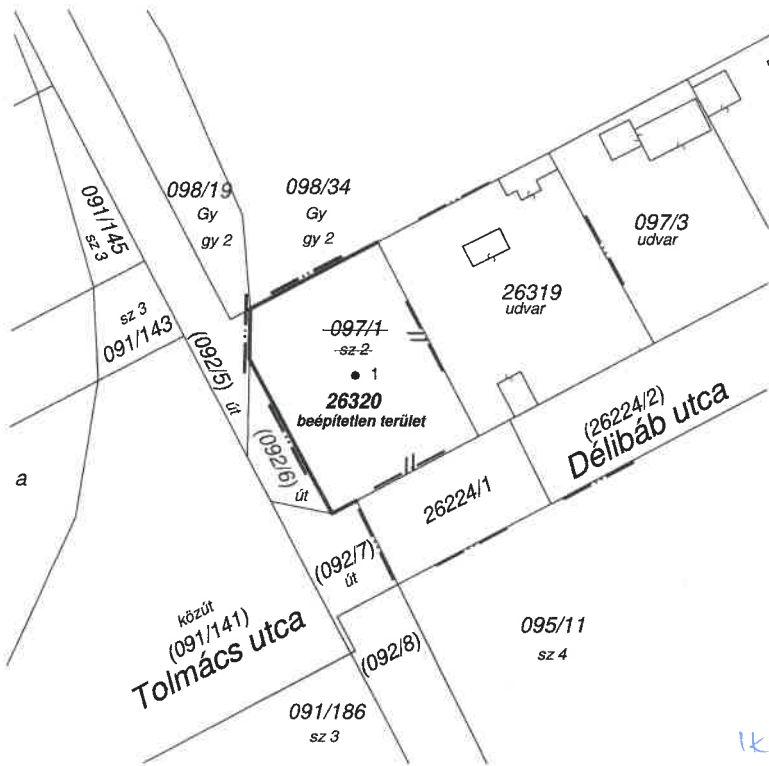

A fekvéshatár változás akaratumnak megfelelően történt:

A művelési ág, minőség, terület és  
Aranykorona-érték számítása hely

Érd, 2024 AUG 07

mezőgazdász

Termőföld más célú hasznosítását  
engedélyező határozat megléte  
esetén vezethető át.

Érd, 2024 AUG 07

Címkoordináták 26320 hrsz

Psz.	Y	X
1	639371	224259

Változás előtti állapot						Változás utáni állapot						Megjegyzés
Hrsz	Alrészlet		Terület ha. m <sup>2</sup>	AK	Hrsz	Alrészlet		Terület ha. m <sup>2</sup>	AK	Szolgalmi és egyéb jogok		
	jel	műv. ága				Min.o.	jel				műv. ága	
097/1	-	szántó	0.0626	2.28	26320	-	kivett beépítetlen terület	0.0626	0.00	ELMŰ H.Kft. 4 m2		
Összesen:			0.0626	2.28				0.0626	0.00			

A vázrajz méretek levételére nem alkalmas.

Dunaharaszti, 2024.05.15.

**Szántó Gábor**

földmérőmérnök

Ing. rend. min. sz.: 2163/2010

Földmérő ig. sz.: 7272

Készítő és minőséget tanusító:

Szántó Gábor

Földmérő ig. száma: 7272

Ing. rend. min. szám: 2163/2010



629598-2024-

A helyrajzi számozás és a területszámítás helyes. Ez a záradék a  
keltezésétől számított egy évig hatályos.

Érd, 2024. 2024 AUG 07

P.h.

Záradékoló: .....

Ing. rend. min. száma: 2164/2010

Ok: Zoltán  
irmsz: 2164/2010