


VÁLTOZÁSI VÁZRAJZ

a 3166, 3173/7, 3173/8 helyrajzi számú földrésztletek újraosztásáról

Méretarány: 1: 1500

A vázrajz méretek levételére nem alkalmas. Hatályon kívül helyezi a 642/2019 Iktatószámú vázrajzot.

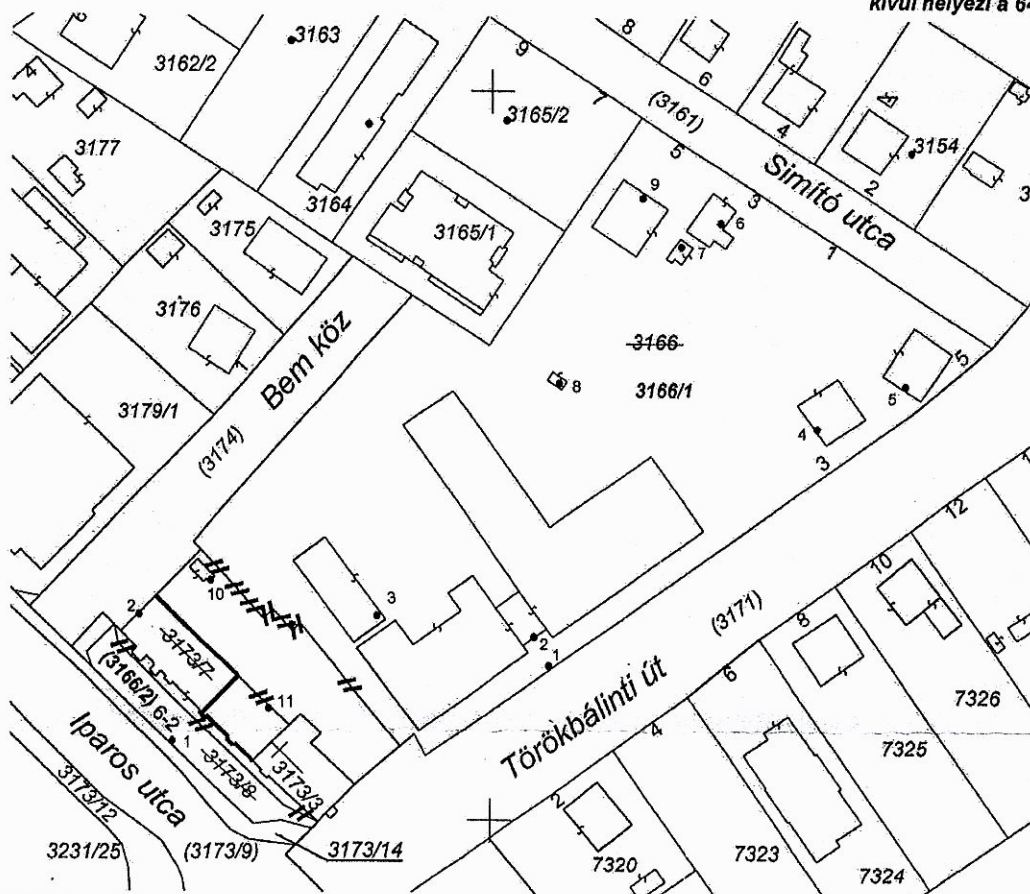

Psz	Y	X
1	637812	229882
2	637809	229888
3	637777	229892
4	637867	229931
5	637885	229940
6	637847	229973
7	637839	229968
8	637814	229940
9	637831	229978
10	637743	229899
11	637755	229873

Psz	Y	X
1	637735	229866
2	637728	229892

1- VezetékJog 7 m²; Jogosult: TIGÁZ-DSO FÖLDGÁZELOSZTÓ KFT. (4200 HAJDÚSZOBOSZLÓ Rákóczi utca 184.) (80/2005.(X.11)GKM rendelet, és MSZ 7048/3-83.alapján); 40955/2016.06.27

Változás előtti állapot						Változás utáni állapot							
Helyrajzi szám	Alrészlet		Mín.o.	Terület ha.m ²	AK	Helyrajzi szám	Alrészlet		Mín.o.	Terület ha.m ²	AK	Szolgalmi és egyéb jogok	Megjegyzés
	jel	művelési ág					jel	művelési ág					
1	2	3	4	5	6	7	8	9	10	11	12	13	14
3166	-	kivett, általános iskola 4 lakóház, 2 gazdasági épület, udvar	-	0.9787	0.00	3166/1	-	kivett, általános iskola 4 lakóház, 2 gazdasági épület, udvar, napközi otthon	-	1.0723	0.00	-	
3173/7	-	kivett, napközi otthon	-	0.1290	0.00	3166/2	-	kivett, közterület, napközi otthon	-	0.0749	0.00	1	
3173/8	-	kivett, közterület	-	0.0395	0.00								
Összesen:				1.1472	0.00					1.1472	0.00		

A telekhatár rendezés akaratának megfelelően történt.

ÉRD MEGYEI JOGÚ VÁROS ÖNKORMÁNYZATA

Készítette: Érd, 2019. május 15.

Földmérő József
1221 Ép. Kiránduló u. 65.
23 3672 47

készítő, minőséget tanúsító: (Köszegi József)
földmérő lg. száma: 6014/2018
Ing.rend.min. száma: IRSZ: 1516/1997

Pest Megyei Kormányhivatal
Érdi Járásai Hivatala
Érd, 2019. 07. hó 01. nap

TIGÁZ Zrt.
Földgázelosztás
Területi üzemeltetési egység Gödöllő
2100 Gödöllő, Kenyérgyári u. 3.

017603

helyrajzi számozás és területszámítás helyes. Ez a záradék a felmérés számított egy évig hatályos.

záradékoló: [Signature]
Ing.rend.min.szám: [Signature]
Ing.rs.z. 399/90

1020/2019

P.H.