


VÁLTOZÁSI VÁZRAJZ

a(z) **097/2** helyrajzi számú földrészlet fekvéshatár változásáról

Méretarány: 1:500

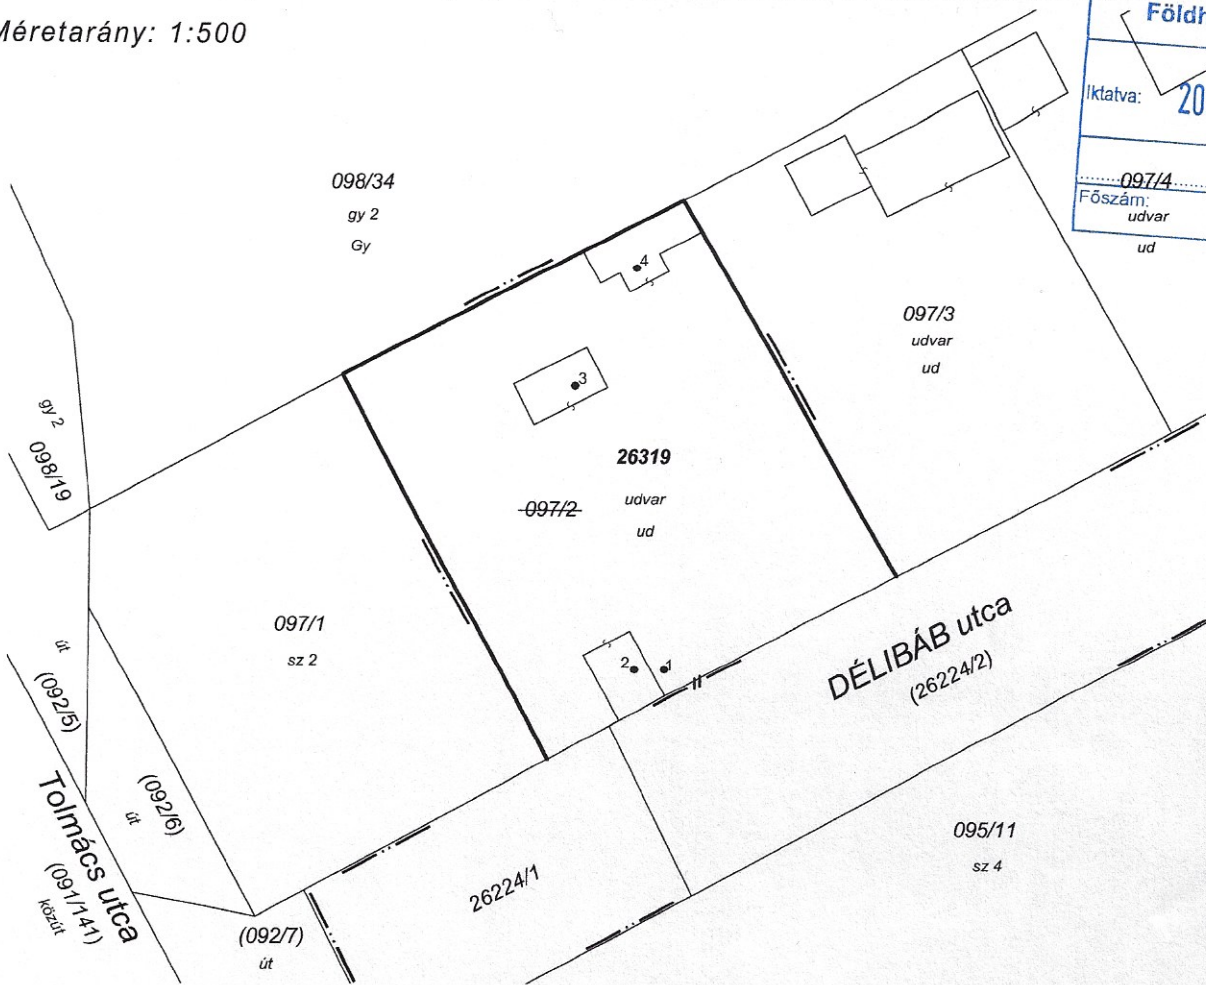

PMKH Földhivatali Főosztály
Földhivatali Osztály 5.

Iktatva: **2023 OKT 25.**

.....097/4..... ikt. sz. Mell..... db
Főszám: udvar Előadó: ud

| CÍMKOORDINÁTÁK | | |
|----------------|--------|--------|
| PSZ | Y | X |
| 26319 hrsz. | | |
| 1 | 639395 | 224257 |
| 2 | 639393 | 224257 |
| 3 | 639389 | 224276 |
| 4 | 639393 | 224284 |

| VÁLTOZÁS ELŐTTI ÁLLAPOT | | | | | | VÁLTOZÁS UTÁNI ÁLLAPOT | | | | | | | |
|-------------------------|-----------|---------------------------------|---------|-------------------|----|------------------------|-----------|---------------------------------|---------|-------------------|----|----|------------|
| KÜELTERÜLET | | | | | | BELTERÜLET | | | | | | | |
| Helyrajzi szám | Alrészlet | | Min. o. | Terület | | Helyrajzi szám | Alrészlet | | Min. o. | Terület | | AK | Megjegyzés |
| | jel | műv. ág | | ha.m ² | AK | | jel | műv. ág | | ha.m ² | AK | | |
| 1 | 2 | 3 | 4 | 5 | 6 | 7 | 8 | 9 | 10 | 11 | 12 | 13 | |
| 097/2 | - | kivett, gazdasági épület, udvar | - | 0.0747 | - | 26319 | - | kivett, gazdasági épület, udvar | - | 0.0747 | - | | |
| Összesen: | | | | 0.0747 | - | | | | | 0.0747 | - | - | |

Dunaharaszti, 2023. 10. 09.

Szántó Gábor
földmérőmérnök
Ing. rend. nyilv. sz.: 2163/2010
Földmérő ig. sz.: 7272

Szántó Gábor
készítő/minőséget tanúsító
földmérő
Ing. rend. min. száma: 2163/2010
Földmérő ig. száma: 7272

A vázrajz méretek levételére nem alkalmas.

A helyrajzi számozás és a területszámítás helyes. Ez a záradék a kelteztől számított egy évig hatályos.

Érd, 2023. hó nap

Záradékoló:
ing.rend.min.sz.:

P.H.