


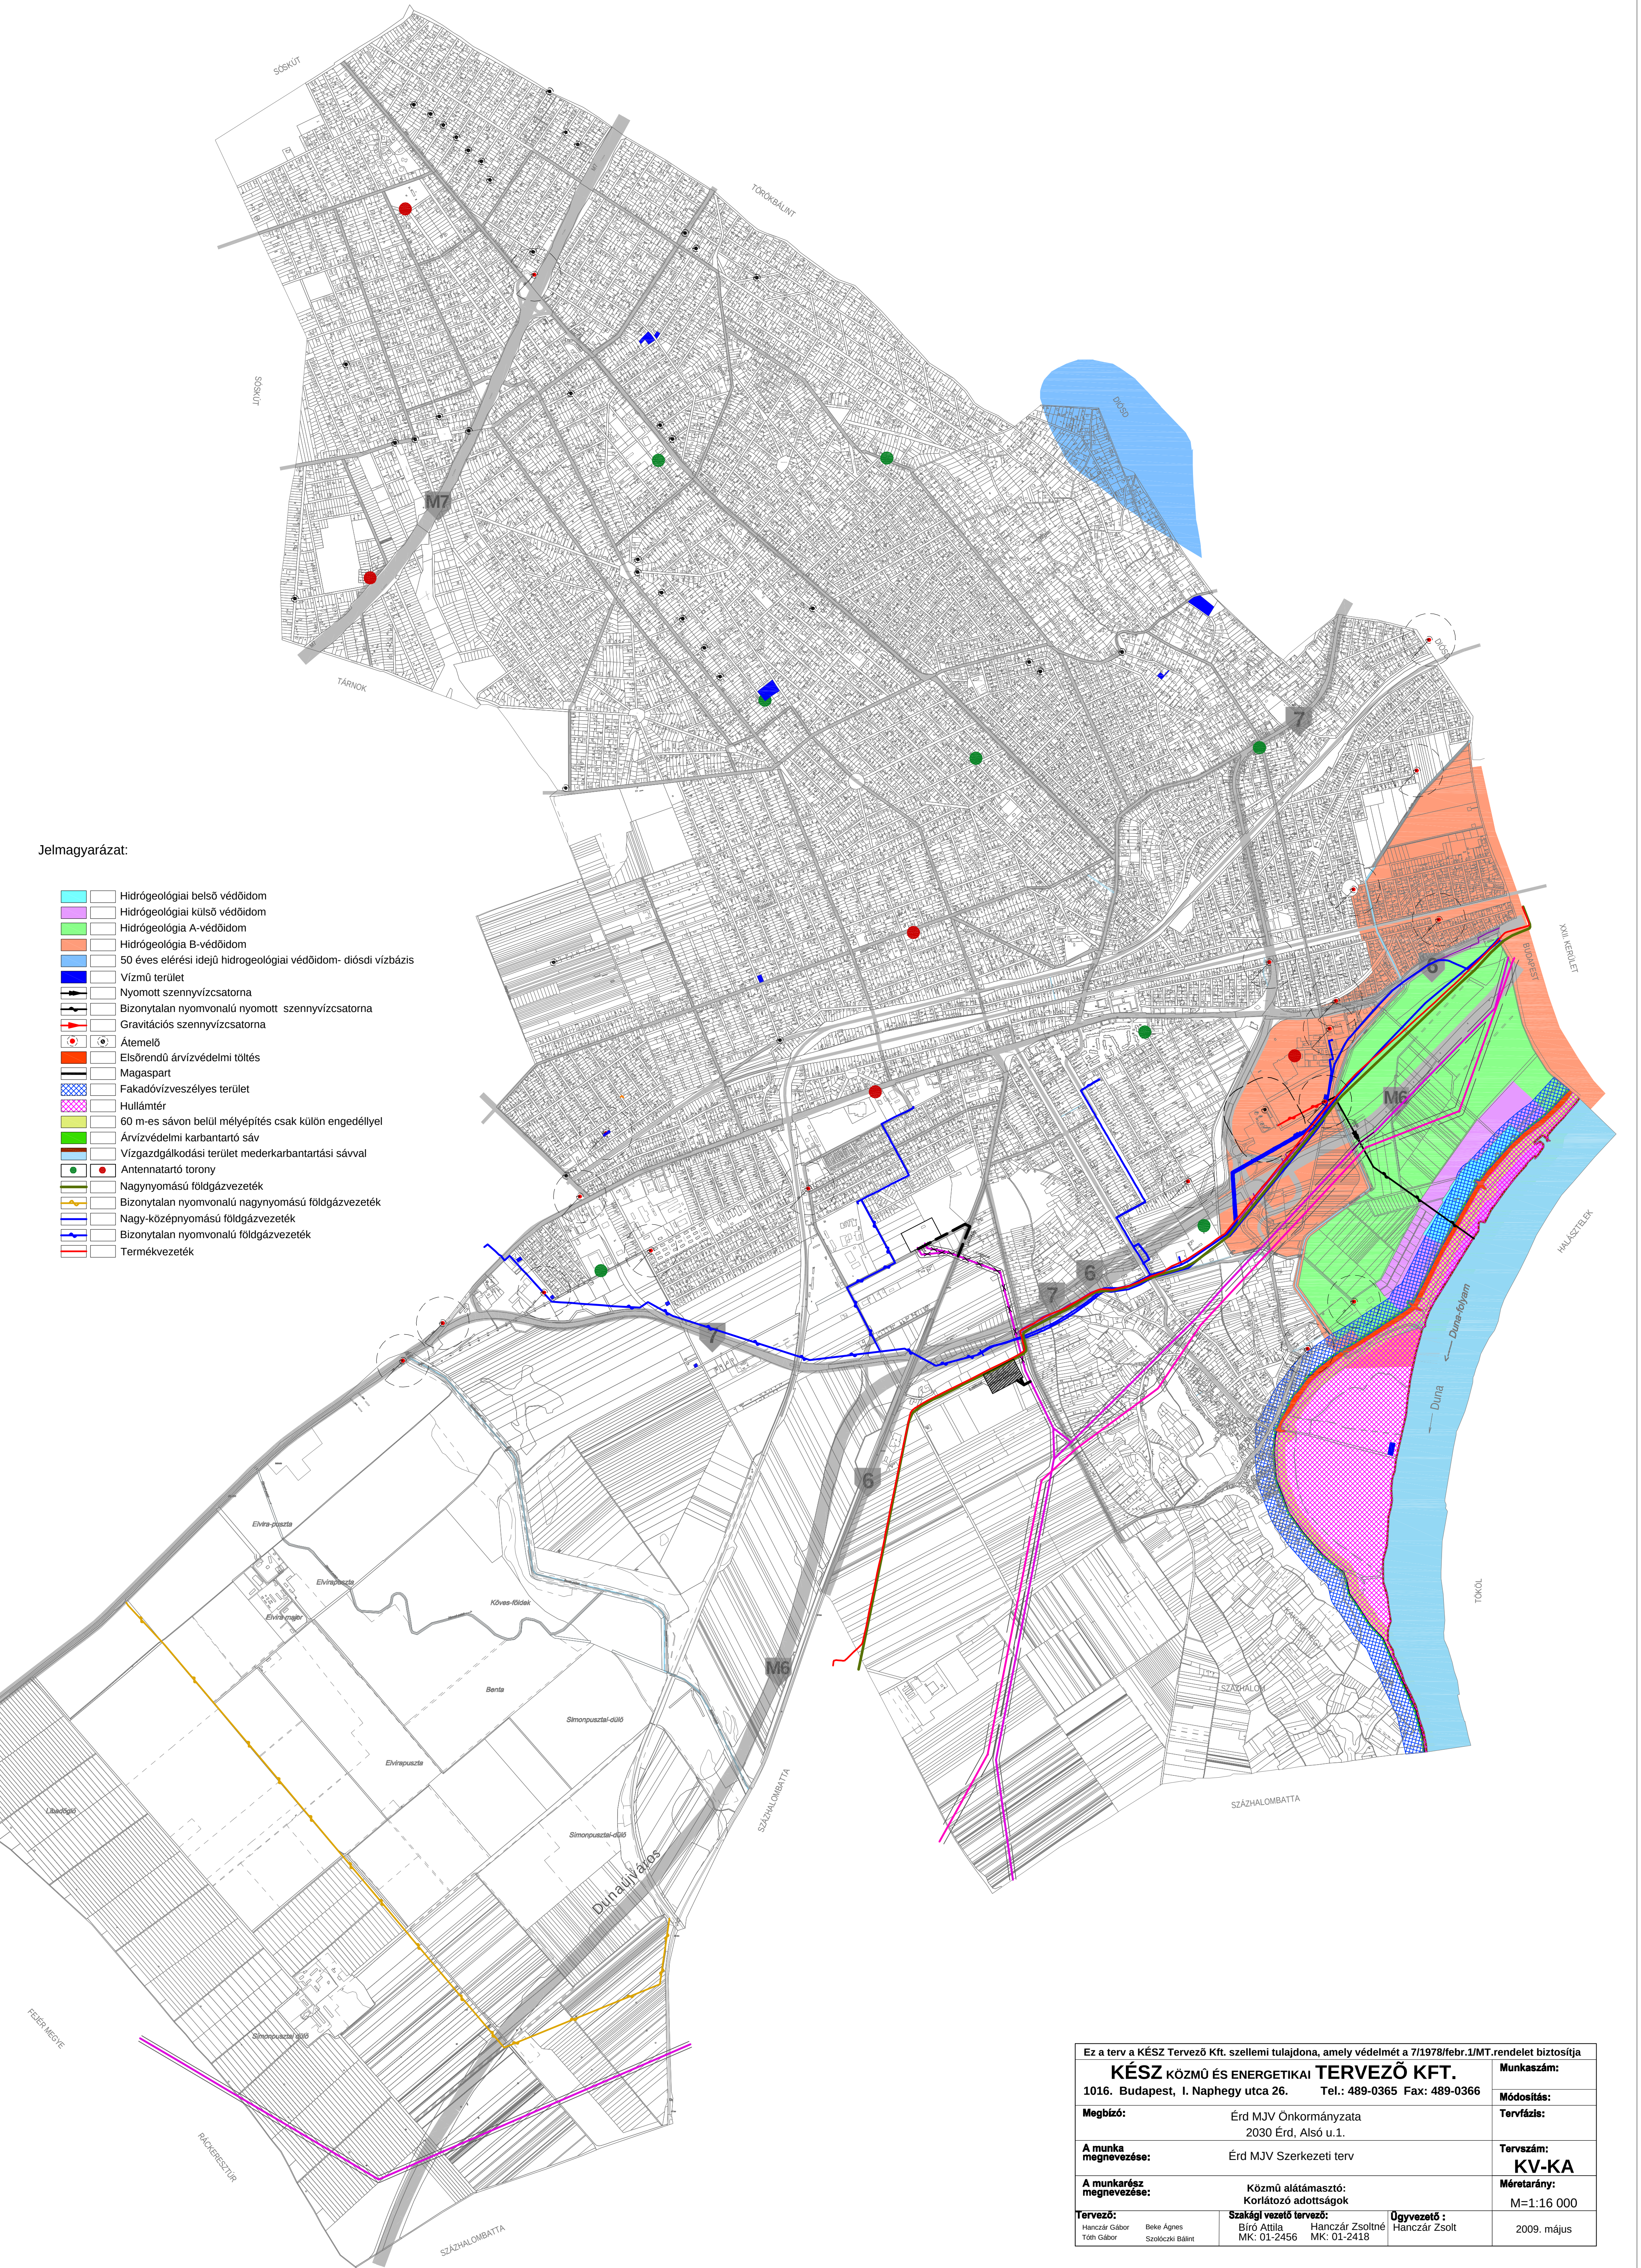

Jelmagyarázat:

- Hidrógeológiai belső védőidom
- Hidrógeológiai külső védőidom
- Hidrógeológia A-védőidom
- Hidrógeológia B-védőidom
- 50 éves elérési idejű hidrogeológiai védőidom- diósdí vízbázis
- Vízű terület
- Nyomott szennyvízcsatorna
- Bizonytalan nyomvonalú nyomott szennyvízcsatorna
- Gravitációs szennyvízcsatorna
- Átemelő
- Elsőrendű árvízvédelmi töltés
- Magaspart
- Fakadóvízesztélyes terület
- Hullámtér
- 60 m-es sávon belül mélyépítés csak külön engedéllyel
- Árvízvédelmi karbantartó sáv
- Vízgazdálkodási terület mederkarbantartási sávval
- Antennatartó torony
- Nagynyomású földgázvezeték
- Bizonytalan nyomvonalú nagynyomású földgázvezeték
- Nagy-középnomású földgázvezeték
- Bizonytalan nyomvonalú földgázvezeték
- Termékvezeték

Ez a terv a KÉSZ Tervező Kft. szellemi tulajdona, amely védelmét a 7/1978/febr.1/MT.rendelet biztosítja			
KÉSZ KÖZMŰ ÉS ENERGETIKAI TERVEZŐ KFT.			Munkaszám:
1016. Budapest, I. Naphegy utca 26. Tel.: 489-0365 Fax: 489-0366			Módosítás:
Megbízó:	Érd MJV Önkormányzata 2030 Érd, Alsó u.1.		Tervfázis:
A munka megnevezése:	Érd MJV Szerkezeti terv		Tervszám: KV-KA
A munkarész megnevezése:	Közmű alátámasztó: Korlátozó adottságok		Méretarány: M=1:16 000
Tervező: Hanczár Gábor Tóth Gábor	Szakági vezető tervező: Bíró Attila MK: 01-2456	Ügyvezető : Hanczár Zsoltné MK: 01-2418	Ógyvezető : Hanczár Zsolt
			2009. május