


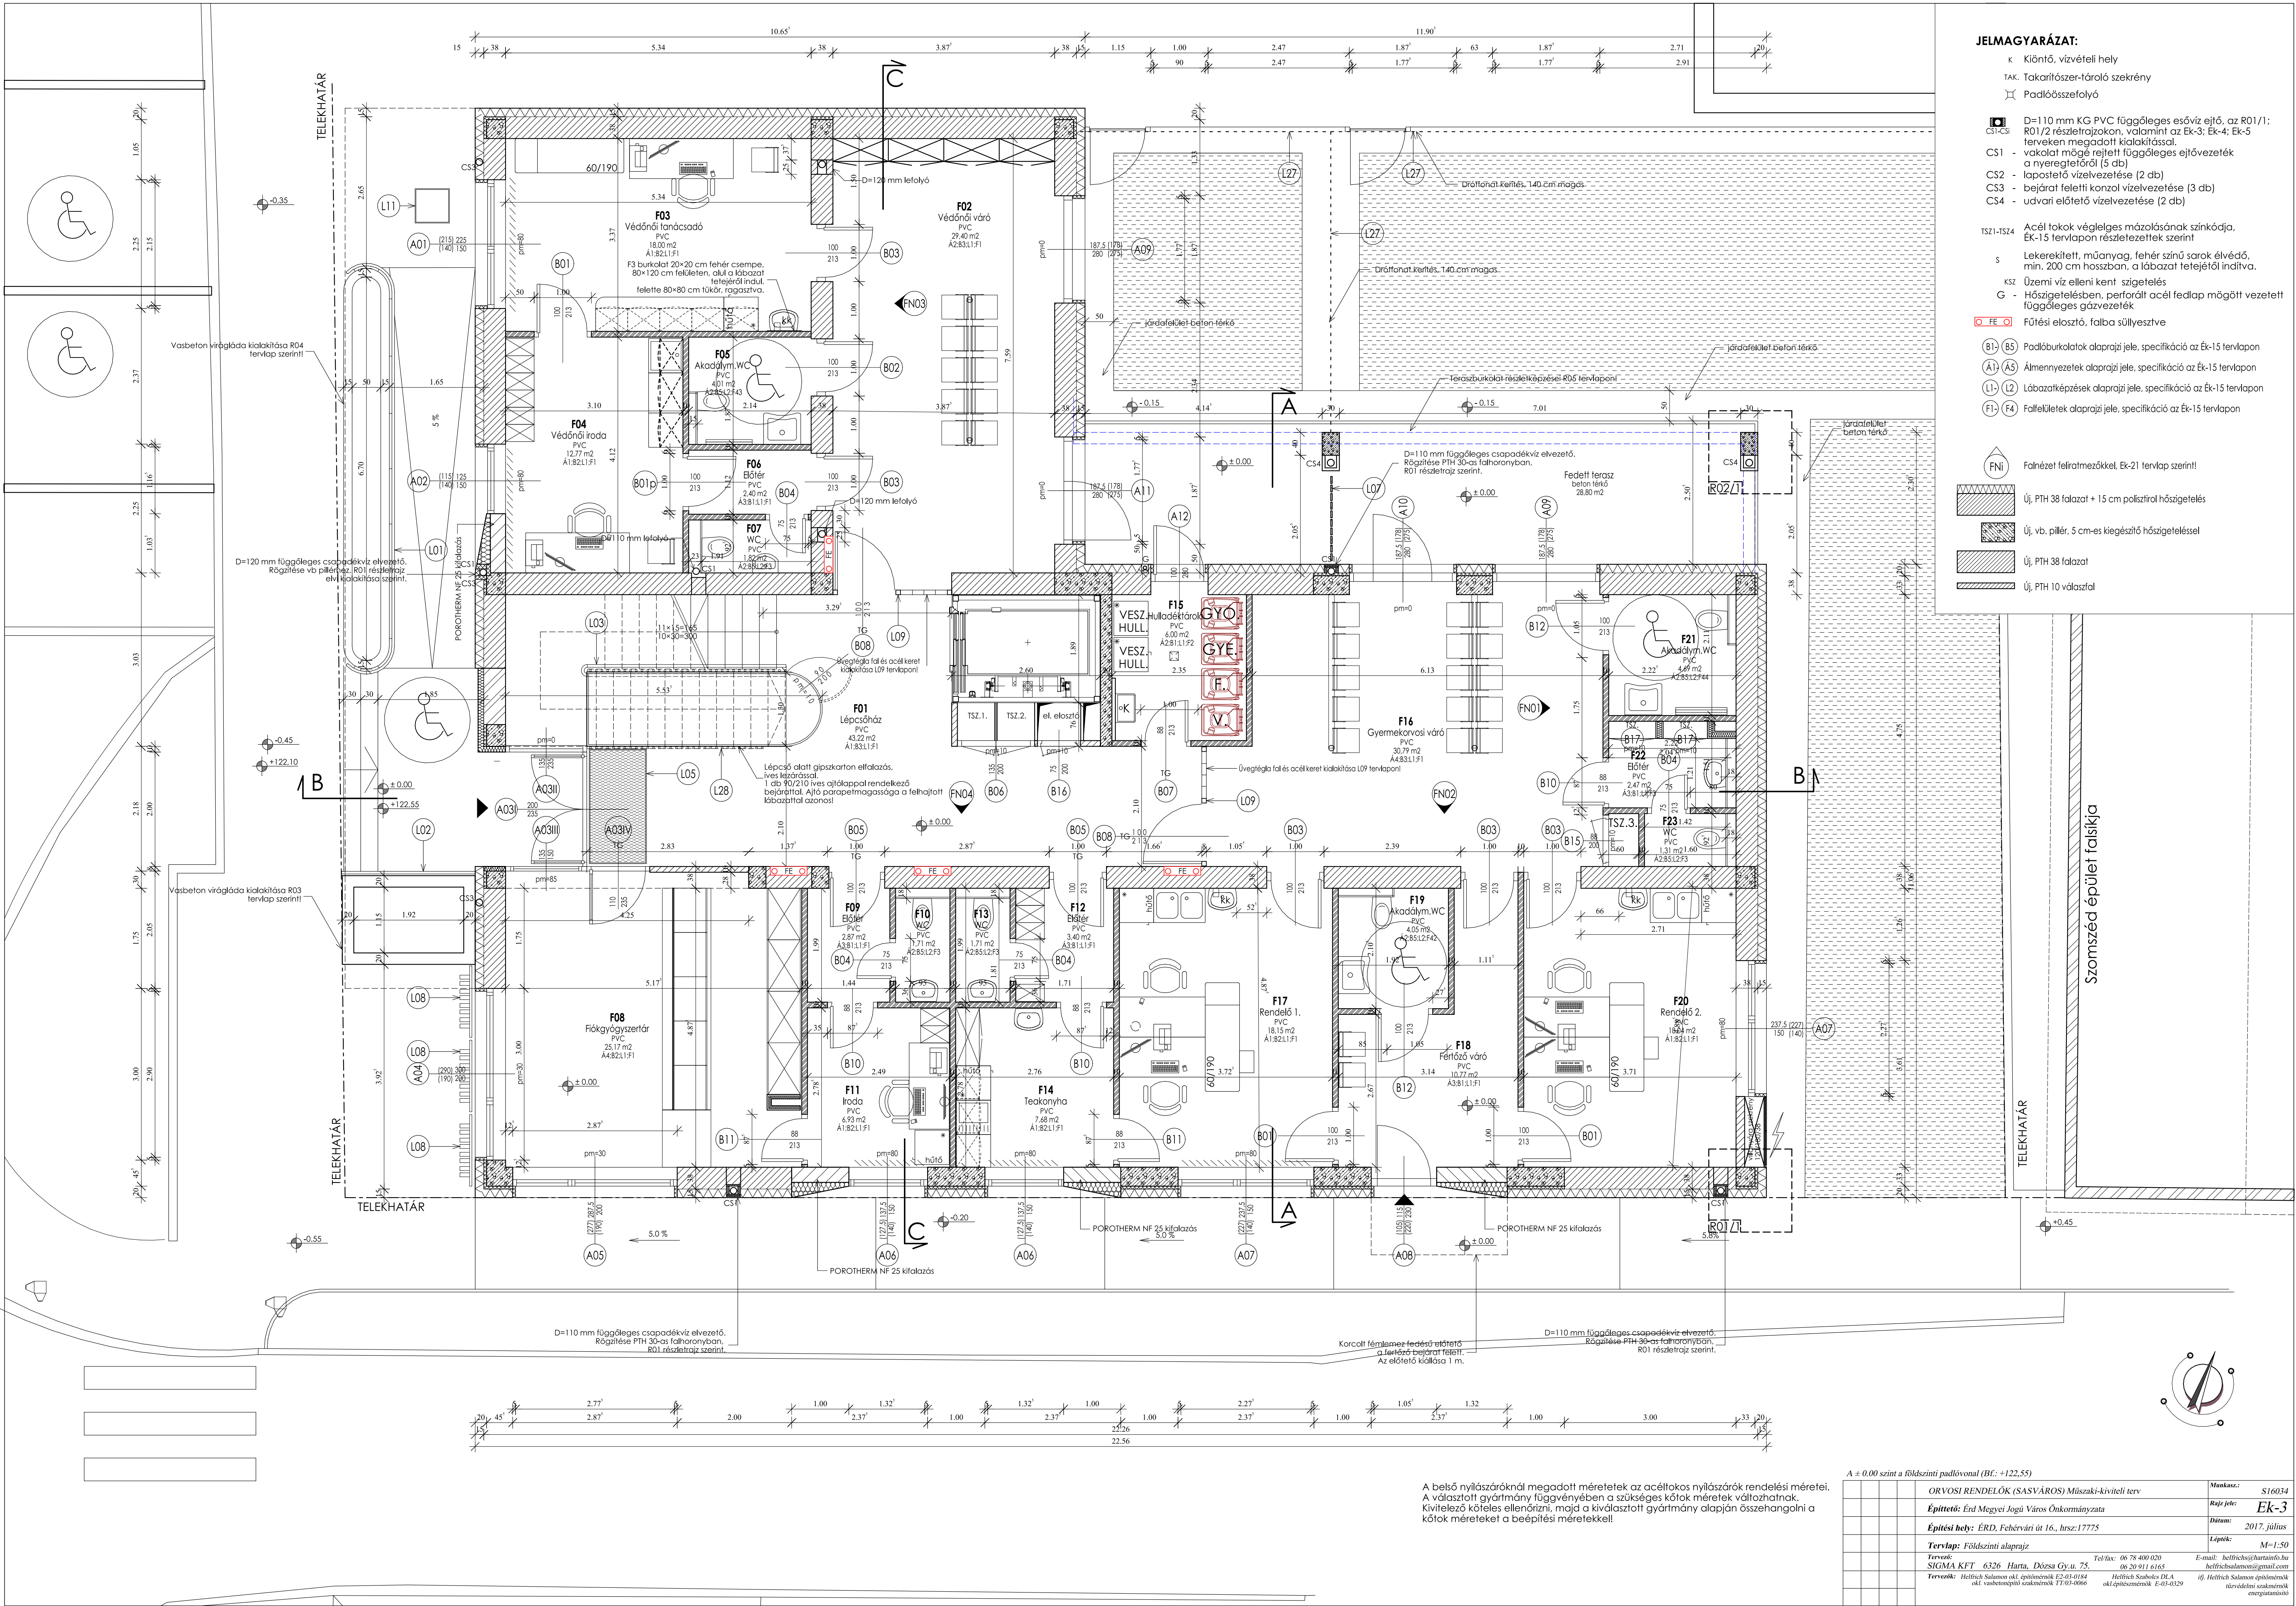

- JELMAGYARÁZAT:**
- Kiöntő, vízvételi hely
 - TAK. Takarítószőnyeg-tároló szekrény
 - Padlóösszeefolyó
 - D=110 mm KG PVC függőleges esővíz, az R01/1; R01/2 részletrajzon, valamint az Ek-3; Ek-4; Ek-5 tervekben megadott kialakítással.
 - CS1 - vakolat mögé rejtett függőleges ejtővezeték a nyeregterőről (5 db)
 - CS2 - laposfűtő vízvezetése (2 db)
 - CS3 - bejárati feletti konzol vízvezetése (3 db)
 - CS4 - udvari előtér vízvezetése (2 db)

- TSZ1-TSZ4 Acél tokok végleges mázolásának színkódja. Ek-15 tervlapon részletezettek szerint!
- s Lekerekített, műanyag, fehér színű sarok élvédő, min. 200 cm hosszban, a lábazat felettiél indítva.
- ksz Üzemi víz elleni kem. szigetelés
- G - Hőszigetelésben, perforált acél fedlap mögött vezetett függőleges gázvezeték
- Fűtési elosztó, falba süllyesztve
- B1-B5 Padlóburkolatok alaprajzi jele, specifikáció az Ek-15 tervlapon
- A1-A5 Almennyezetek alaprajzi jele, specifikáció az Ek-15 tervlapon
- L1-L2 Lábazatképzések alaprajzi jele, specifikáció az Ek-15 tervlapon
- F1-F4 Faltelvények alaprajzi jele, specifikáció az Ek-15 tervlapon

- FNi Falnézet felirattal jelölve, Ek-21 tervlap szerint!
- Új, PTH 38 falazat + 15 cm polisztirol hőszigetelés
- Új, vb. pillér, 5 cm-es kiegészítő hőszigeteléssel
- Új, PTH 38 falazat
- Új, PTH 10 válaszfal

A ± 0.00 szint a földszinti padlóval (Bf. +122.55)		Munkasz.: S16034
ORVOSI RENDELŐK (SASVÁROS) Műszaki-kiviteli terv		Rajz jele: Ek-3
Építető: Érd Megyei Jogú Város Önkormányzata		Dátum: 2017. július
Építési hely: ÉRD, Fehérvári út 16., hrsz.:17775		Lépték: M=1:50
Tervlap: Földszinti alaprajz		Tel/fax: 06 78 400 020
SIGMA KFT 6326 Hata, Dózsa Gy. u. 75.		06 30 911 16165
Tervezők: Helfrich Salamon okl. építőmérnök E-03-0184 okl. vasbetonszerelő szakmérnök TT-03-0066		E-mail: helfrichsalamon@hata.hu helfrich.salamon@gmail.com
Helfrich Szabolcs DLA okl. építésztervező E-03-0129		ifj. Helfrich Salamon okl. építőmérnök E-03-0184
		tervezési szakmérnök E-03-0129