

- **Kiöntő, vízvételi hely**
- **Takarítószér-árlóval szekrény**
- **Padlóösszeefolyó**

 D=110 mm KG PVC függőleges esővíz ejtő, az R01/1; R01/2 részjelzőzónák, valamint az Ek-3; Ek-4; Ek-5 területek megközelítéséhez, csatlakozással, vakolat alá megrejtett függőleges ejtővezeték a nyeregtetőről (5 db)

- C31 - laposított vízvezeték (2 db)**
- C32 - bejárati felelti konzol vízvezeték (3 db)**
- C34 - udvari előleltő vízvezeték (2 db)**

(B1)-(B5) Padlóburkolatok alaprajzi jele, specifikáció az Ék-15 tervlapon


 Faltézet feliratmezővel, Ek-21 tervlap szerint!

 Új, PTH 38 falazat + 15 cm polisztirol hőszigetelés

 Új, vb., pillér, 5 cm-es kiegészítő hőszigeteléssel

 Új, PTH 38 falazat

 Új, PTH 10 válaszfal

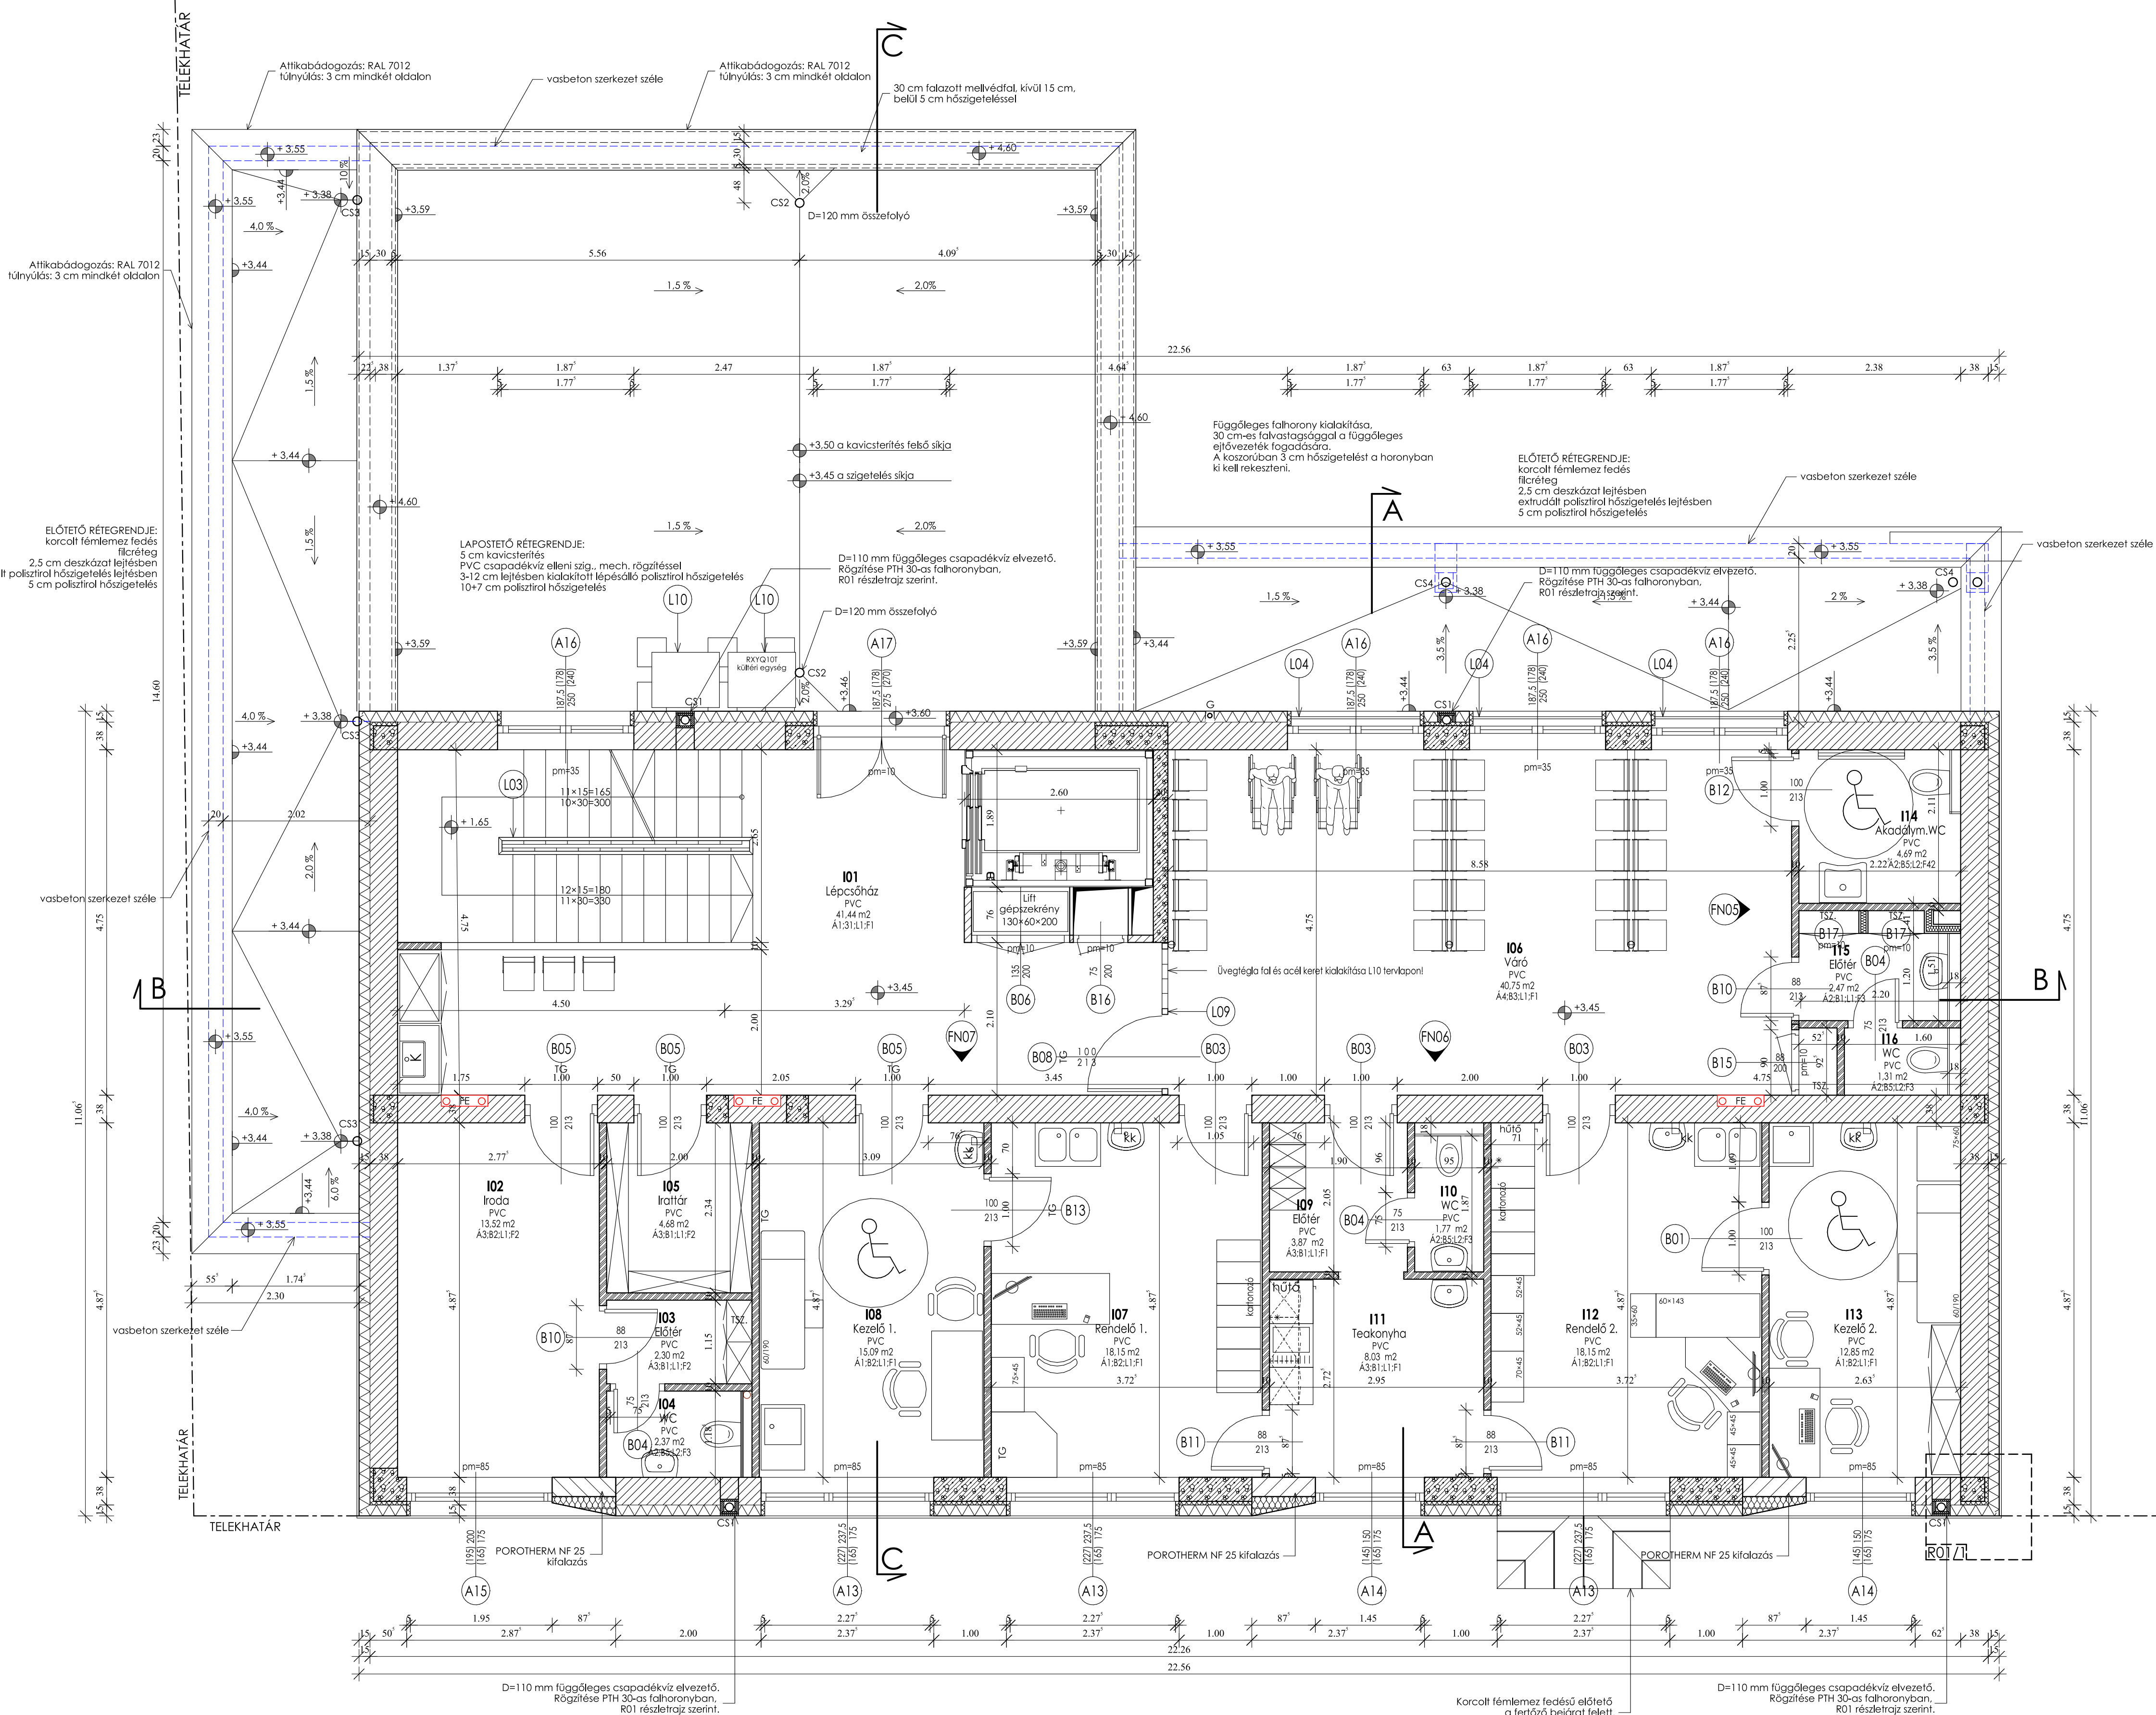

A belső nyílászáróknál megadott méretelek az acéltokos nyílászárók rendelési méretei. A választott gyártmány függvényében a szükséges kötek méretek változhatnak. Kivitelező köteles ellenőrizni, majd a kiválasztott gyártmány alapján összehangolni a kötek méreteket a beépítési méretekkel!

A ± 0.00 szint a földszinti padlóvonal (Bf.: +122,55)

	ORVOSI RENDELŐK (SASVÁROS) Műszaki-kivitelei tervdokumentáció	Munkasz.: S16034
	Építető: Érd Megyei Jogú Város Önkormányzata	Rajz jel: EK-4
	Építési hely: ERD, Fehérvári út 16., hrsz.: 17775	Datum: 2017. július
	Tervlap: Emelleti alaprajz	Lépték: M=1:50
	Tervező: SISMA Kft. 6326 Hátton, Dózsa Gy. út. 75.	Tel/fax: 06 78 400 020 06 20 91 11 616
	Tervező: Hefflrich Sándor okl. építészmérnök E-01-0184 okl. építészmérnök szakszemély TT-03-0006	E-mail: hefflrich@hataran.hu hefflrich.sandor@hataran.hu Hefflrich Sándor DLA okl.építészmérnök E-03-0329