


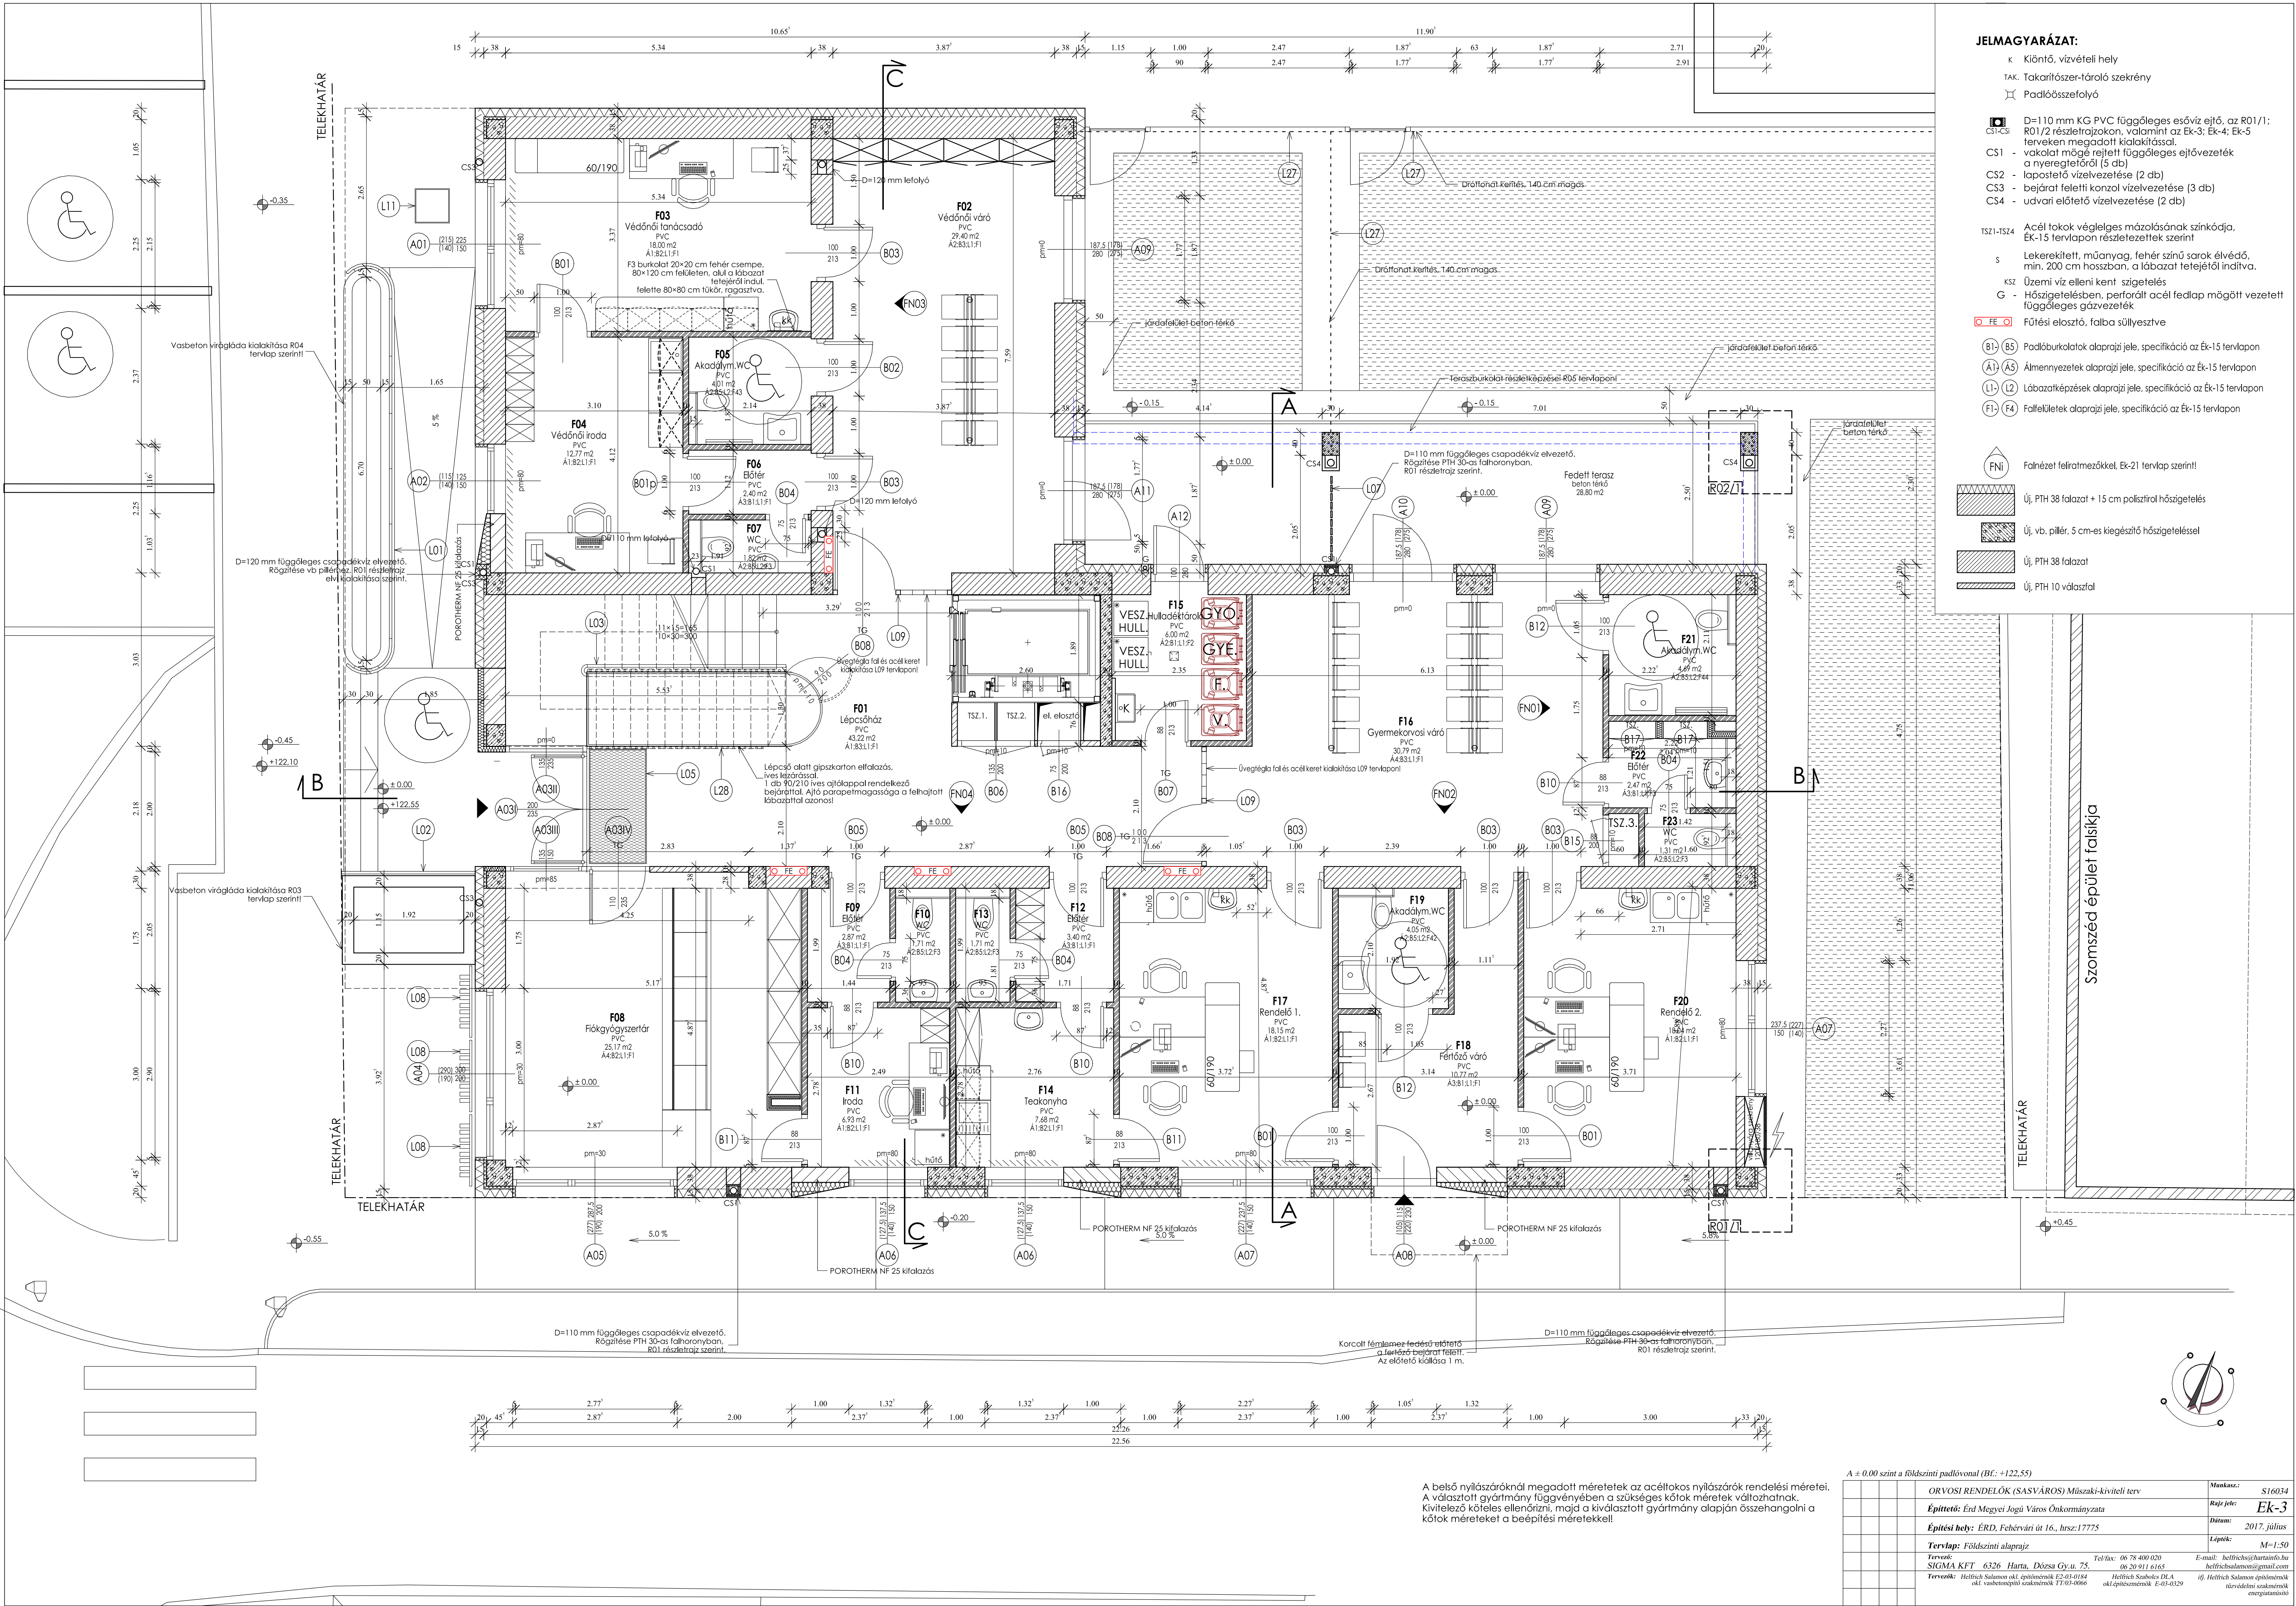

- JELMAGYARÁZAT:**
- Kiöntő, vízvételi hely
 - TAK. Takarítószőnyeg-tároló szekrény
 - Padlóösszeefolyó
 - D=110 mm KG PVC függőleges esővíz ejtő, az R01/1; R01/2 részterajzokon, valamint az Ek-3; Ek-4; Ek-5 tervekben megadott kialakítással.
 - CS1 - vakolat mögé rejtett függőleges ejtővezeték a nyeregterőről (5 db)
 - CS2 - lapostető vízelvezetése (2 db)
 - CS3 - bejárat feletti konzol vízelvezetése (3 db)
 - CS4 - udvari előtér vízelvezetése (2 db)
 - TSZ1-TSZ4 Acél tokok végleges mázolásának színekódja. Ek-15 tervlapon részletezettek szerint
 - s Lekerekített, műanyag, fehér színű sarok élvédő, min. 200 cm hosszban, a lábazat felettiél indítva.
 - ksz Üzemi víz elleni kem. szigetelés
 - G - Hőszigetelésben, perforált acél fedlap mögött vezetett függőleges gázvezeték
 - Fűtési elosztó, falba süllyesztve
 - B1-B5 Padlóburkolatok alaprajzi jele, specifikáció az Ek-15 tervlapon
 - A1-A5 Almennyezetek alaprajzi jele, specifikáció az Ek-15 tervlapon
 - L1-L2 Lábazatképzések alaprajzi jele, specifikáció az Ek-15 tervlapon
 - F1-F4 Faltelületek alaprajzi jele, specifikáció az Ek-15 tervlapon

- FNi Falnézet felirattal jelölve, Ek-21 tervlap szerint!
- Új, PTH 38 falazat + 15 cm polisztirol hőszigetelés
- Új, vb. pillér, 5 cm-es kiegészítő hőszigeteléssel
- Új, PTH 38 falazat
- Új, PTH 10 válaszfal

A ± 0.00 szint a földszinti padlóval (Bf. +122.55)		Munkasz.: S16034
ORVOSI RENDELŐK (SASVÁROS) Műszaki-kiviteli terv		Rajz jele: Ek-3
Építető: Érd Megyei Jogú Város Önkormányzata		Dátum: 2017. július
Építési hely: ÉRD, Fehérvári út 16., hrsz.:17775		Lépték: M=1:50
Tervlap: Földszinti alaprajz		Tel/fax: 06 78 400 020
SIGMA KFT 6326 Hirta, Dózsa Gy. u. 75.		06 30 911 1616
Tervező: Helfrich Salamon okl. építésmérnök E-03-0184		E-mail: helfrichsalamon@tut.by
okl. vasbetonépítő szakmérnök TT-03-0066		okl. építésmérnök E-03-0129
Helfrich Szabolcs DLA		okl. építésmérnök E-03-0129
Helfrich Salamon okl. építésmérnök E-03-0184		okl. építésmérnök E-03-0129
okl. vasbetonépítő szakmérnök TT-03-0066		okl. építésmérnök E-03-0129