

- **Kiöntő, vízvételi hely**
- **Takarítószerszámoló szekrény**
- **Padlóösszeefolyó**

 D=110 mm KG PVC függőleges esővíz ejtő, az R01/1; R01/2 részletajrójakon, valamint az Ek-3; Ek-4; Ek-5 tervekben megadott kialakítással.

- **Cs1 - vécikatlan, vízkezelő rendszer függőleges ejtővezetékének a nyeregterelőjén (5 db)**
- **Cs2 - laposított vízvezeték (2 db)**
- **Cs3 - bejárat feletti konzol vízvezeték (3 db)**
- **Cs4 - udvari előtét vízvezeték (2 db)**

(B1)-(B5) Padlóburkolatok alaprajzi jele, specifikáció az Ék-15 tervlapon

(Á1)-(Á5) Álmennyezetek alaprajzi jele, specifikáció az Ék-15 tervlapon

(L1)-(L2) Lábazatképzések alaprajzi jele, specifikáció az Ék-15 tervlapon

(F1)-(F4) Falfelületek alaprajzi jele, specifikáció az Ék-15 tervlapon


FNI Falnézet feliratmezővel, Ek-21 tervlap szerint!

Új, PTH 38 falazat + 15 cm polisztirol hőszigetelés

Új, vb. pillér, 5 cm-es kiegészítő hőszigeteléssel

Új, PTH 38 falazat

Új, PTH 10 válaszfal

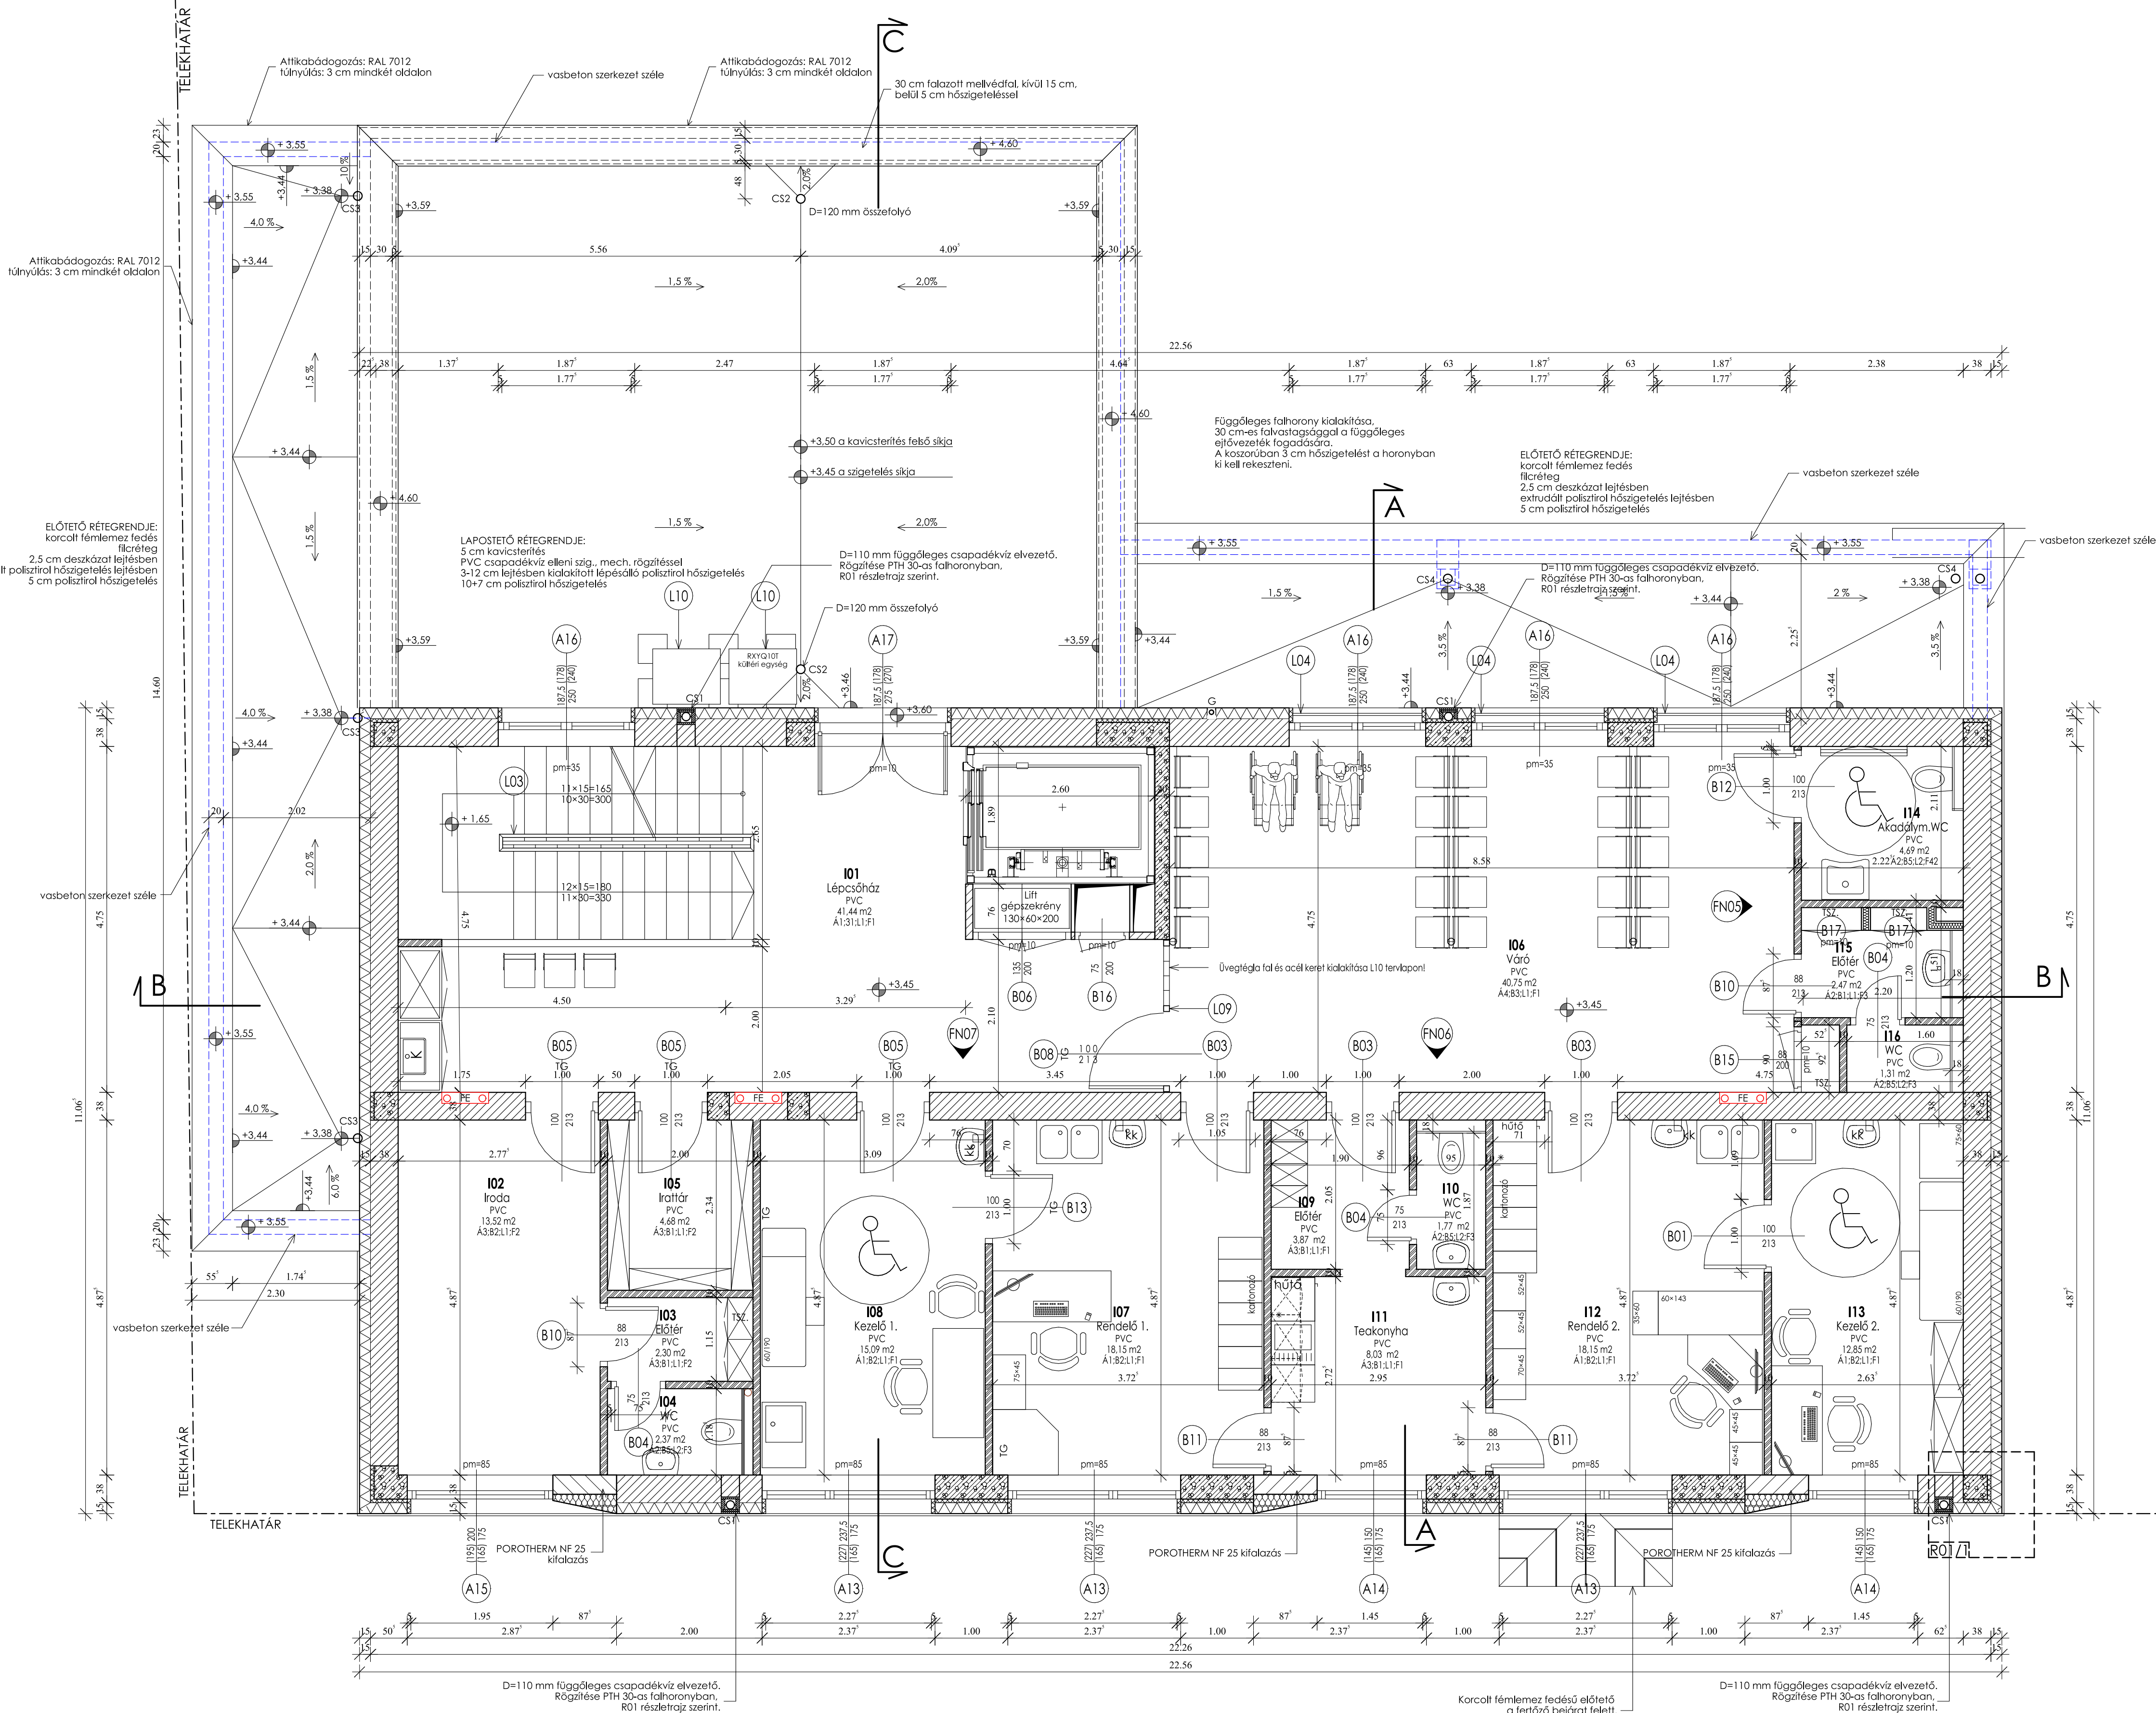

A belső nyílászáróknál megadott méreteket az acéltokos nyílászárók rendelési méretei.
A választott gyártmány függvényében a szükséges kőtok méretek változhatnak.
Kivitelező köteles ellenőrizni, majd a kiválasztott gyártmány alapján összehangolni a
kőtok méreteket a beépítési méretekkel!

A $\pm 0,00$ szint a földszinti padlóvonal (Bf.: +122,55)

		ORVOSI RENDELŐK (SASVÁROS) Mészaki-kivitelű tervdokumentáció	Munkasz.: S16034
		Építész: Erd Megyei Járás Önkormányzata	Rajz jel: Ek-4
		Építési hely: ÉRD, Fehérvári út 16., hrsz.:17755	Dátum: 2017. július
		Tervpár: Emelleti alrajzi	Lépték: M=1:50
		Tervező: SIGMA KFT. 6326 Hátas, Dózsa Gy. u. 75. Tel/fax: 06 78 400 020 06 20 91 6161	E-mail: hefflics@hartin.hu hefflics@hartin.hu
		Tervezők: Hefflics Szabolcs épít. (E-03-0184) okl. vasutasépítő szakmérnök TT-03-0006 Hefflics Szabolcs DLA okl. építész-mérnök E-03-0319	ifj. Hefflics Szabolcs tervezési szakmérnök energetikus